




# Verkabelung nach Brandabschnitten

gem. LAR Landesbauordnung

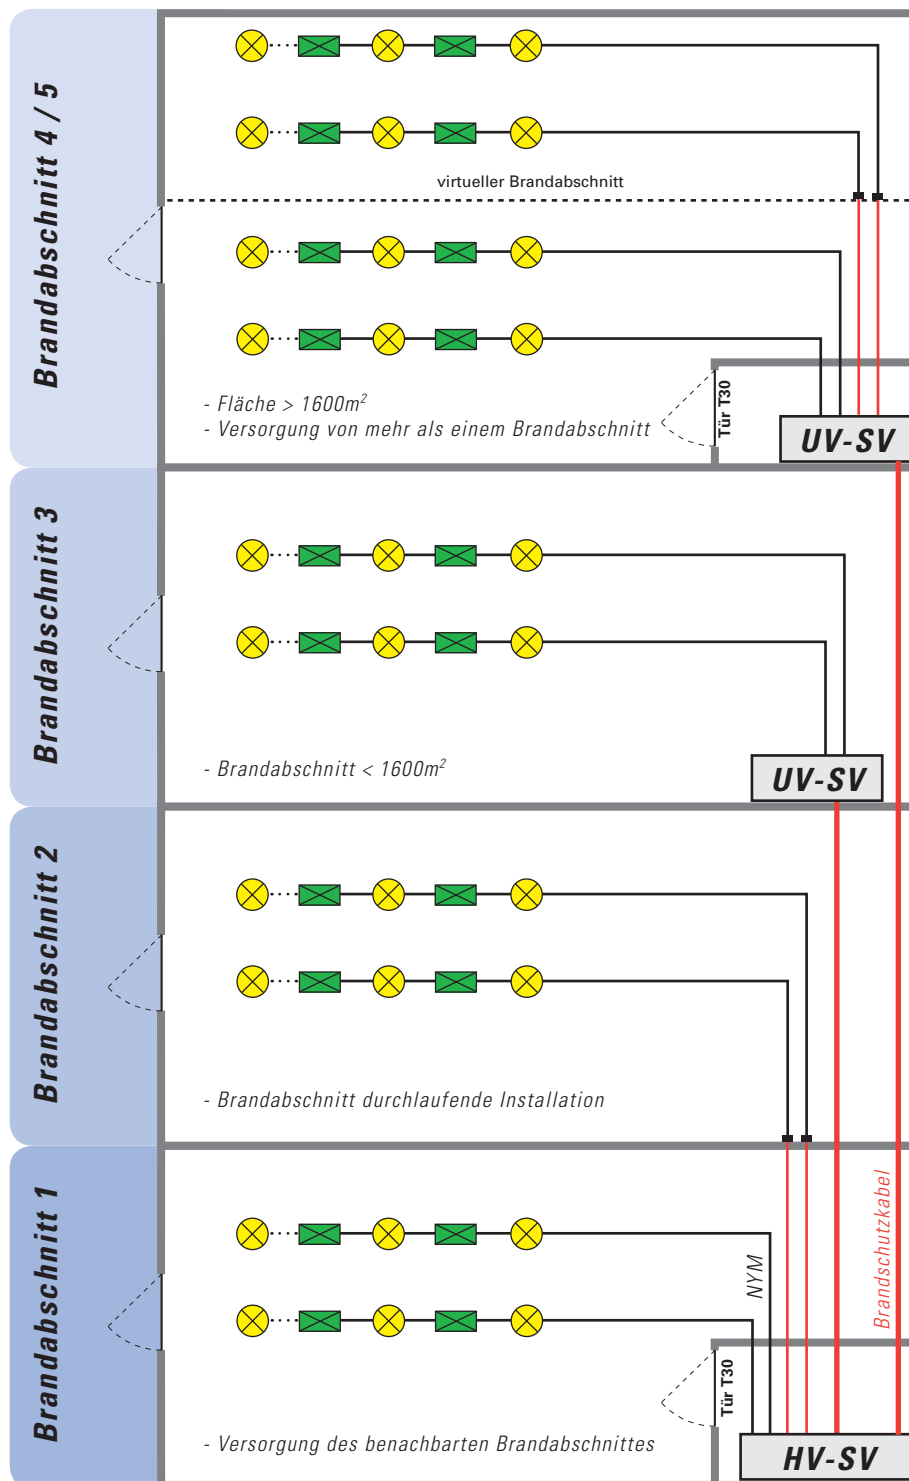

Die Vorgaben der LBO sind zu beachten.